


# 尾張旭市文化会館

1階平面図

12月2日(金)  
小編成

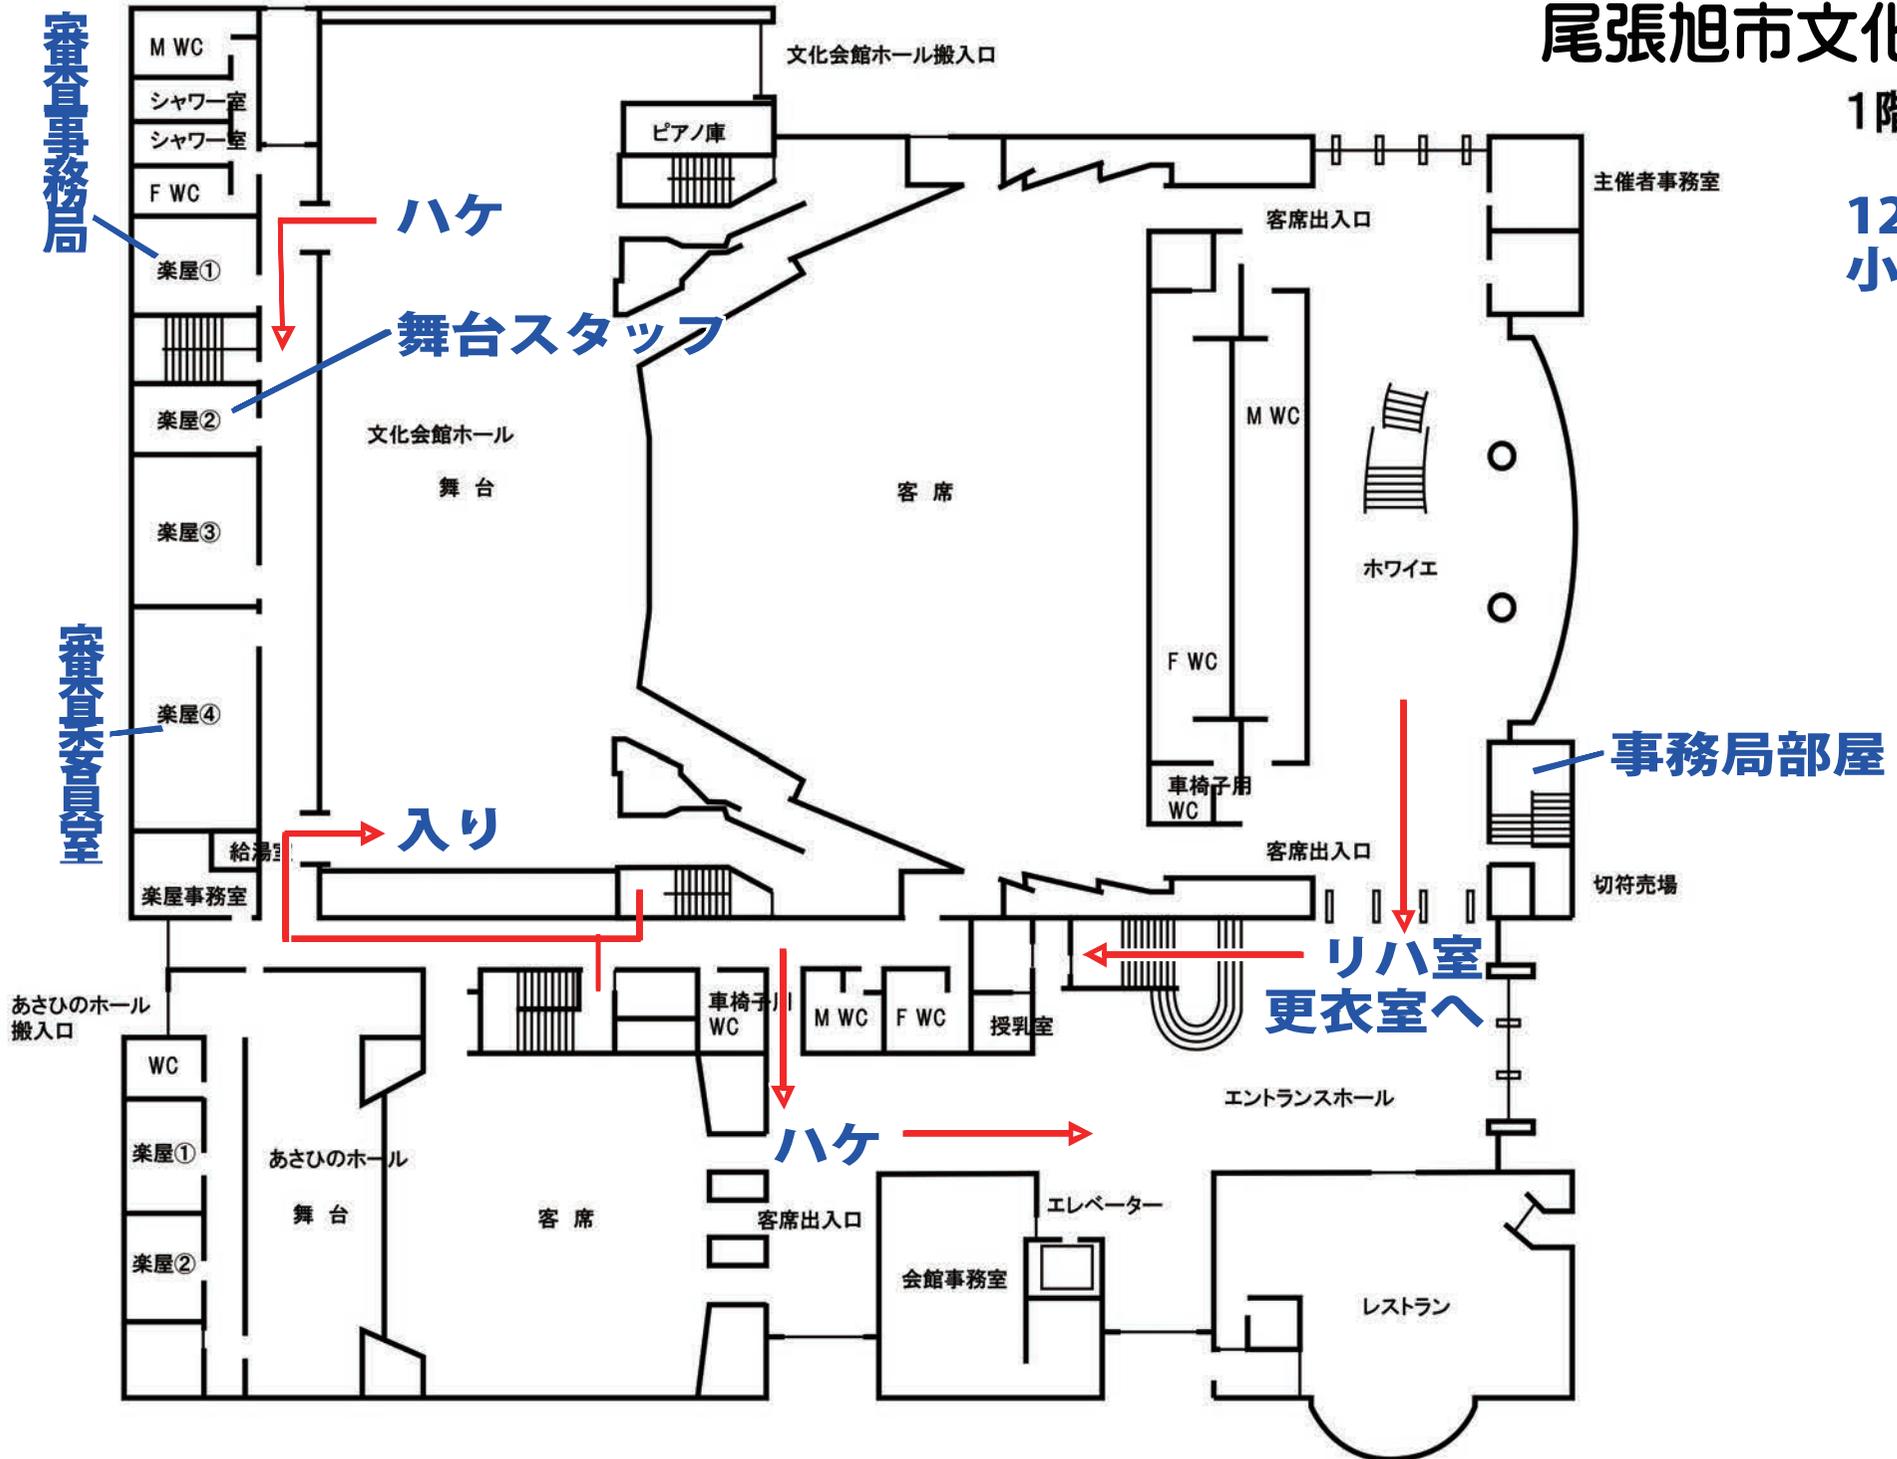

# 尾張旭市文化会館


2階平面図

12月2日(金)  
小編成

リハ室A

リハ室B

荷物、  
食事

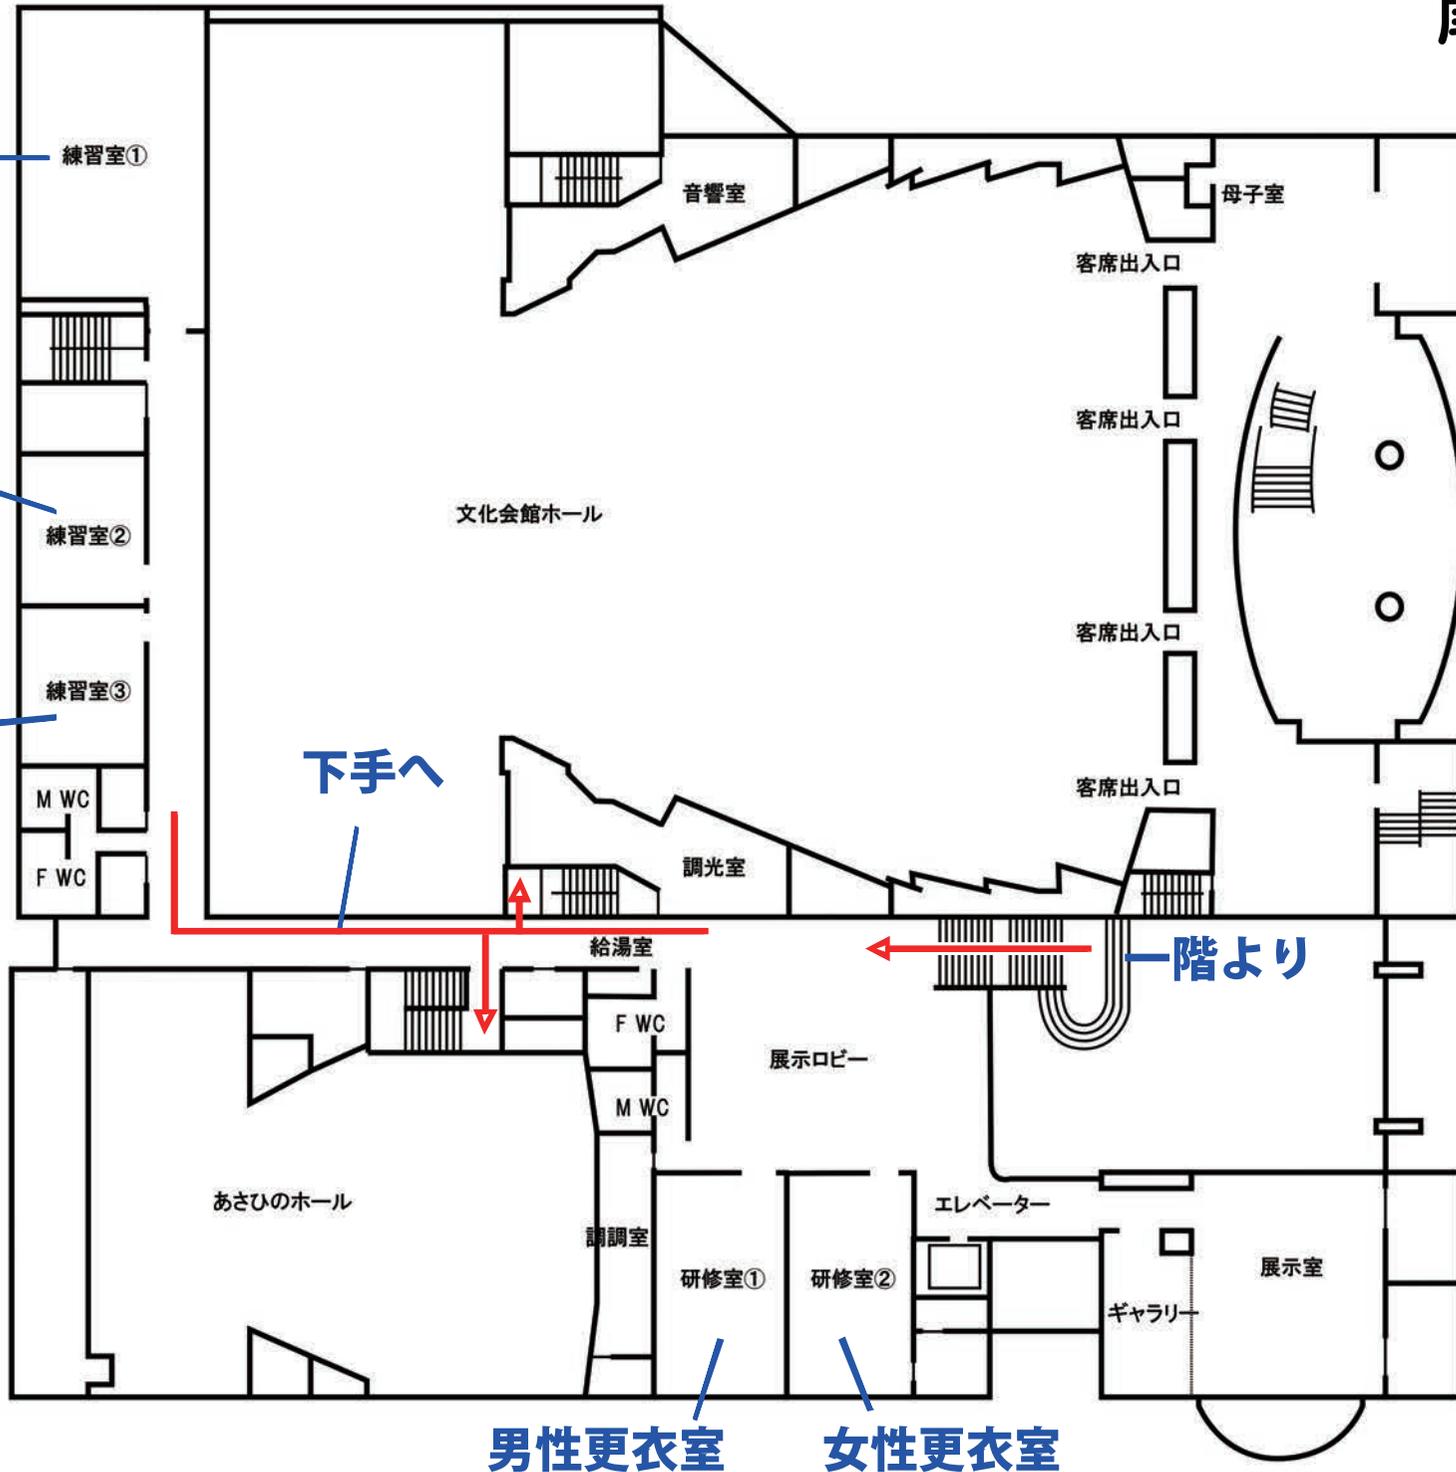

下手へ

一階より

男性更衣室

女性更衣室